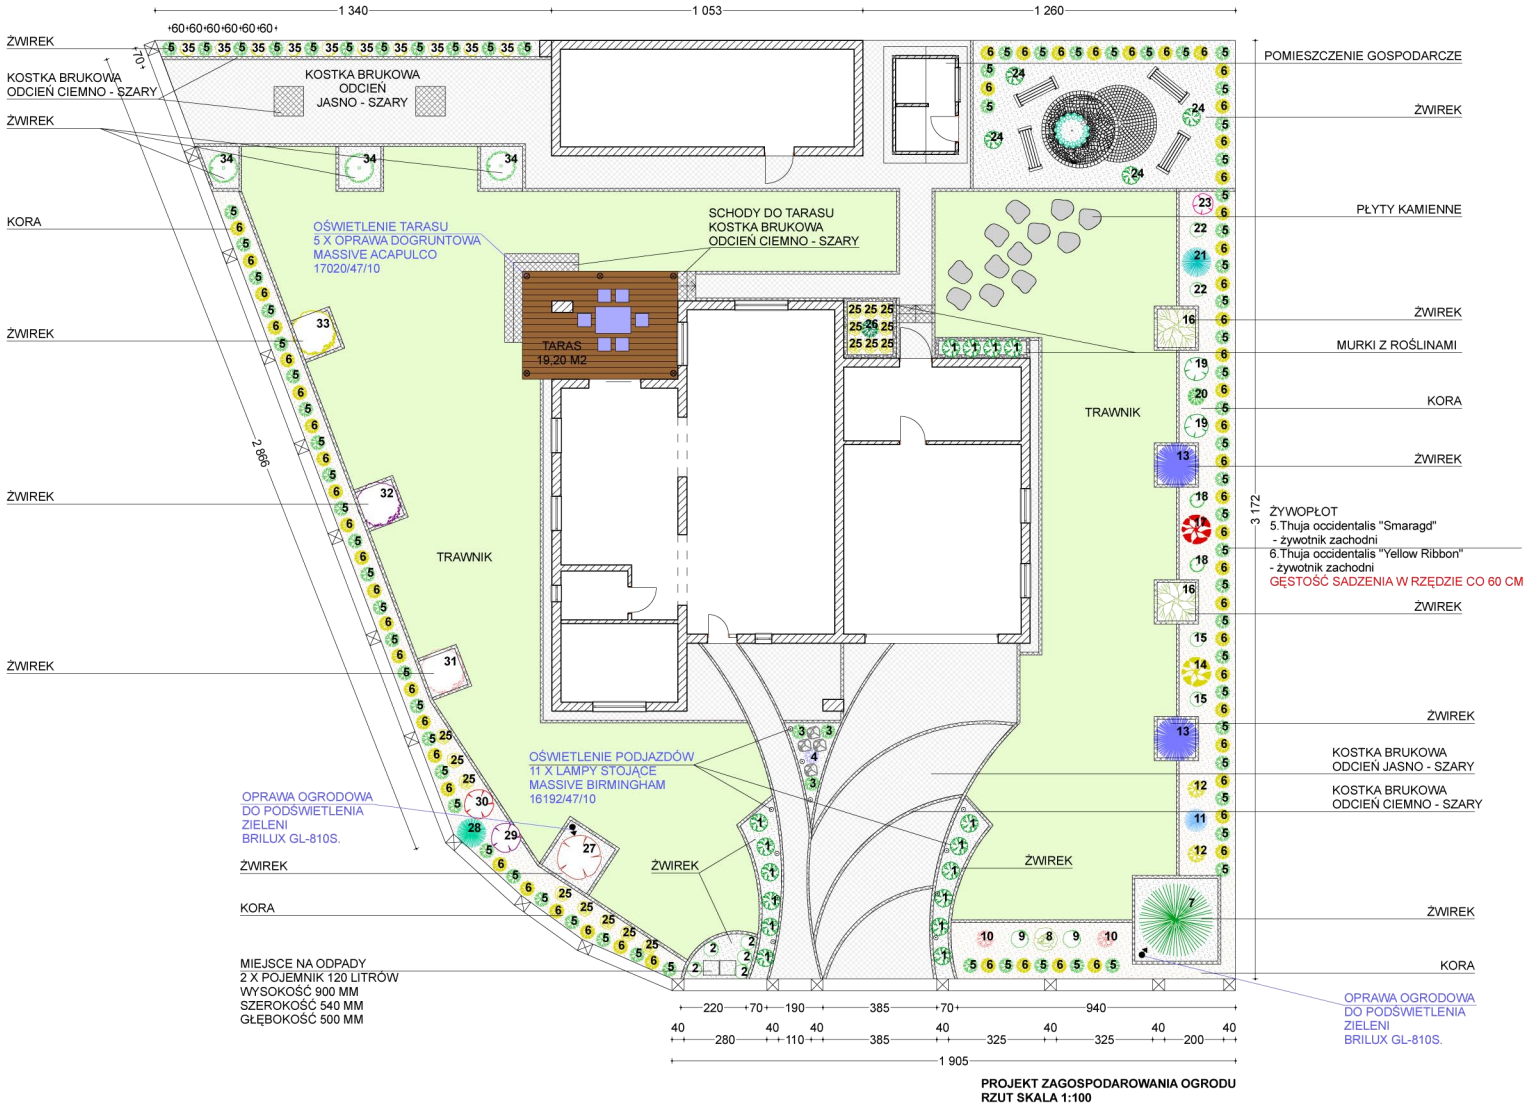

PROJEKT ZAGOSPODAROWANIA OGRODU
RZUT SKALA 1:100