


OŚWIETLENIE
2XOPRAWA MASSIVE
BUDAPEST 1623/01/30
(1X60W,230V,E27 LUB ENERGO)

OŚWIETLENIE
1XOPRAWA MASSIVE
BUDAPEST 1621/01/30
(1X60W,230V,E27 LUB ENERGO)

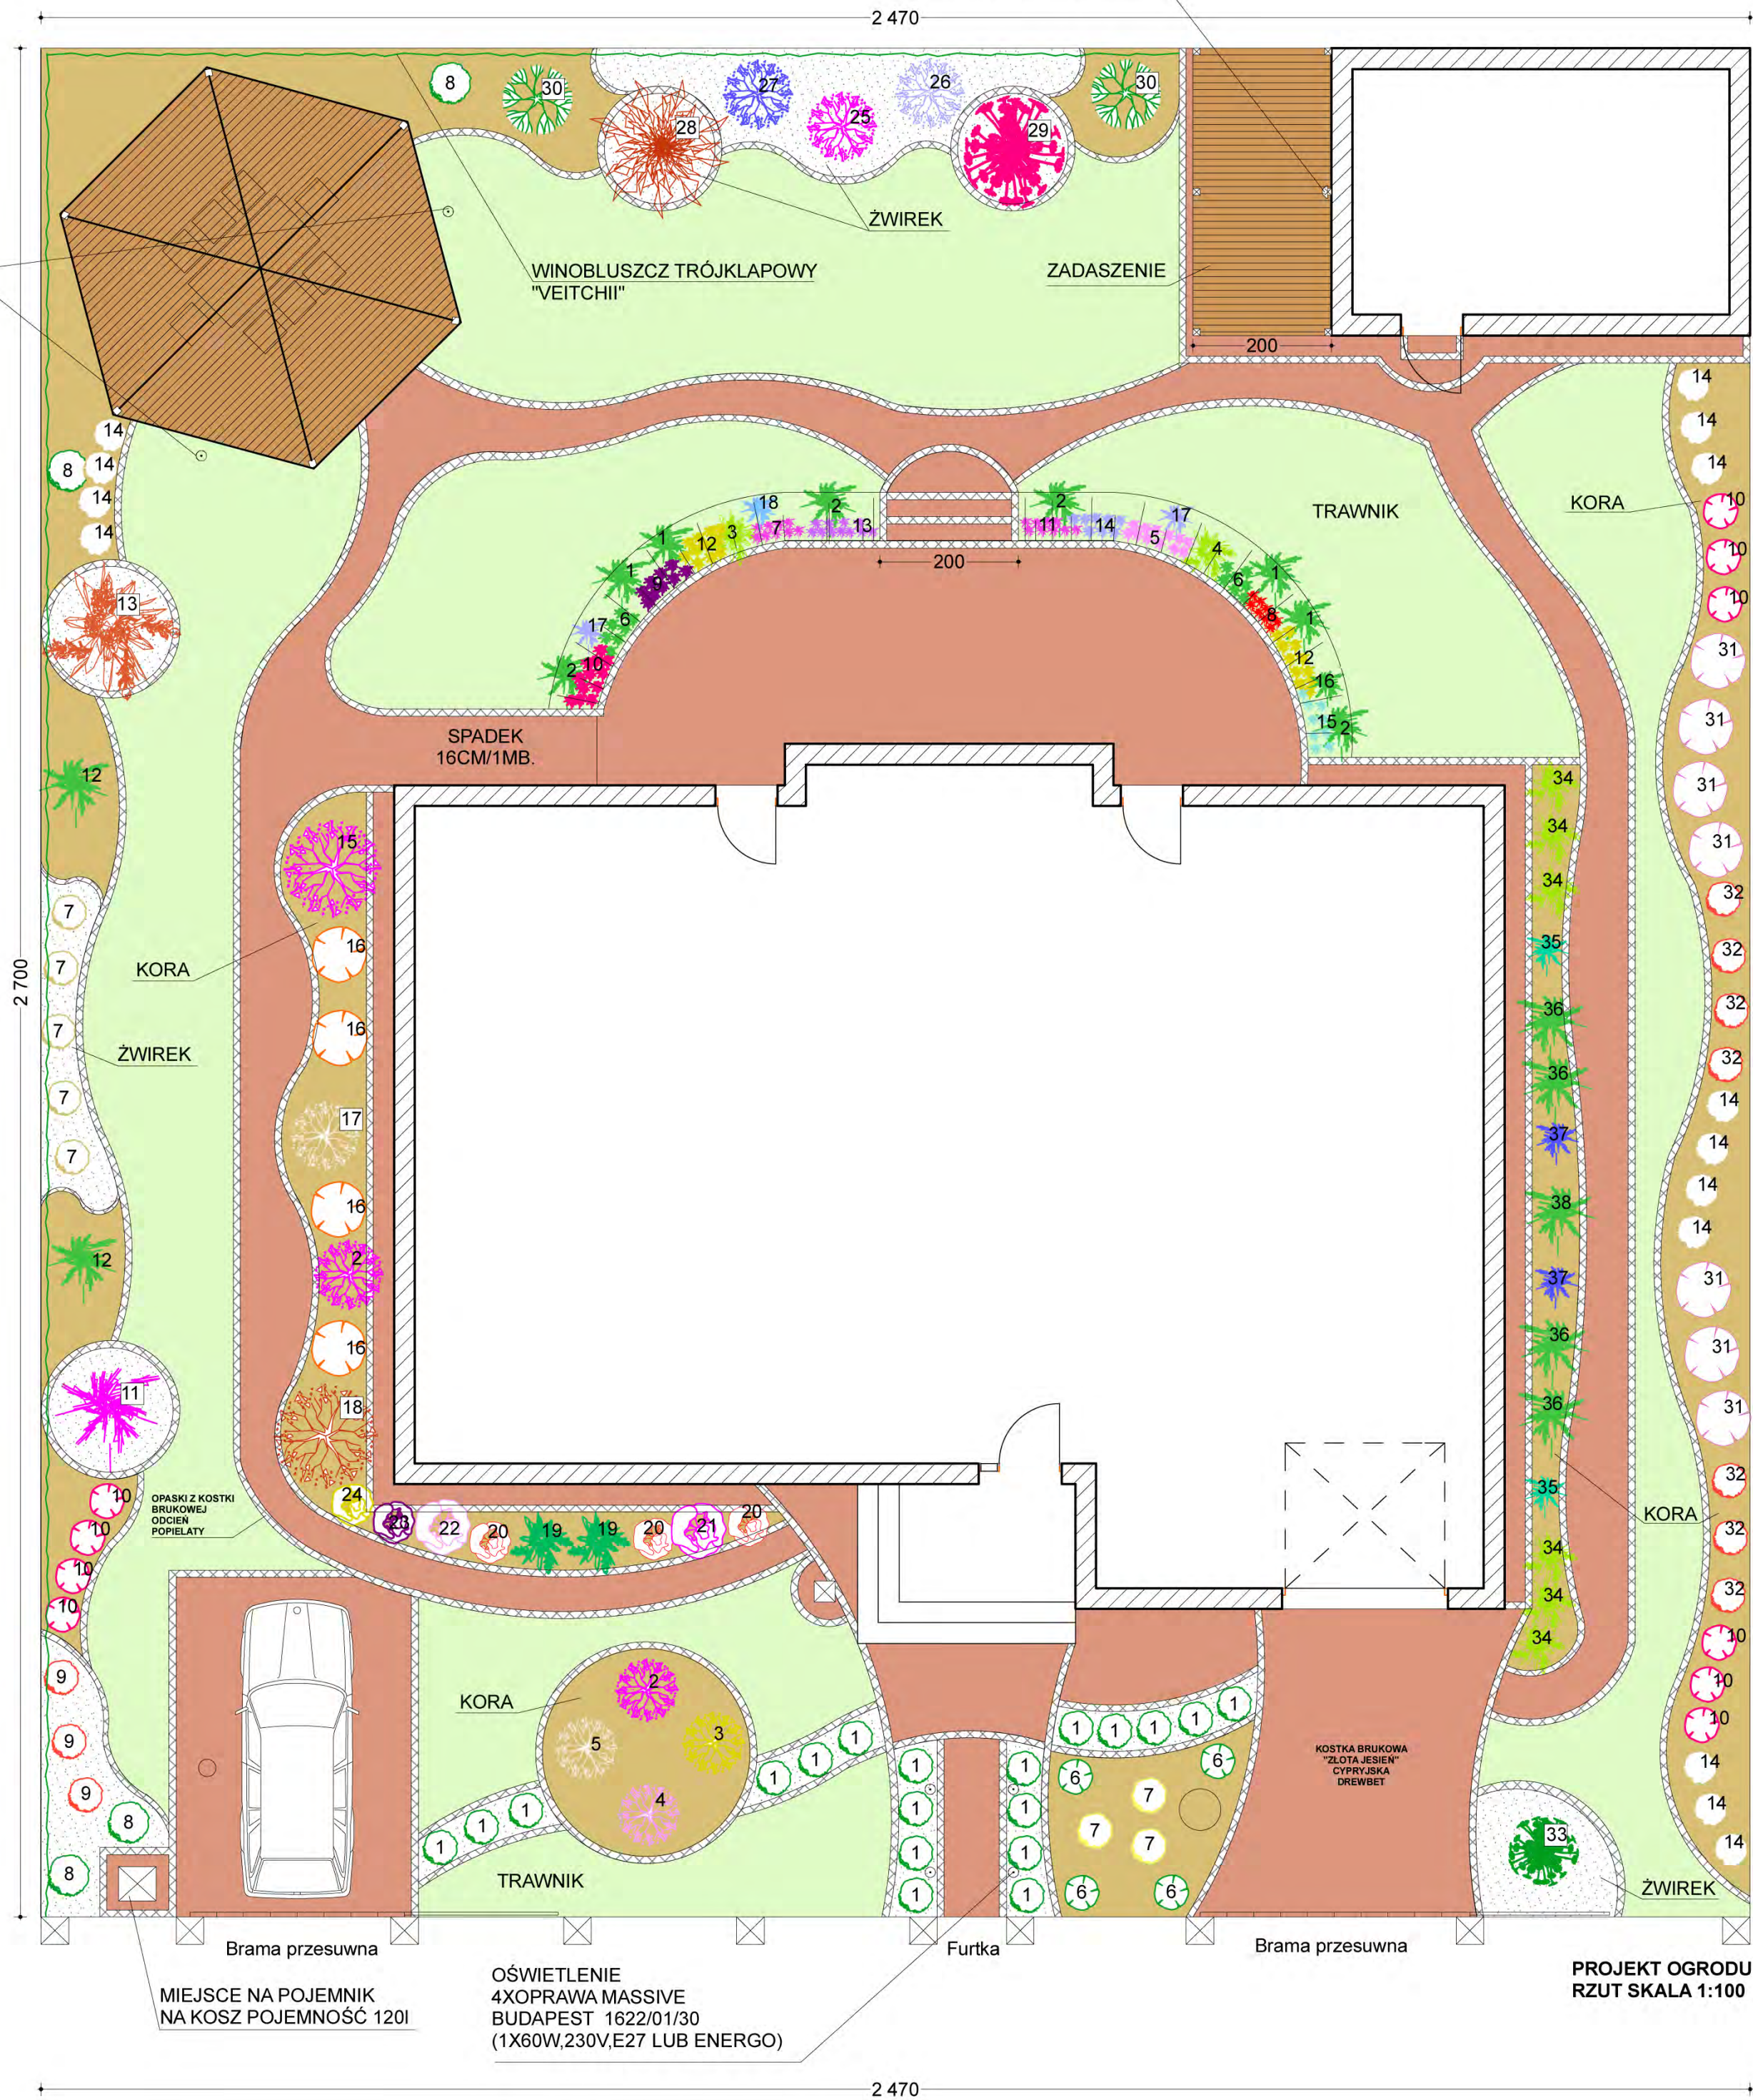

MIEJSCE NA POJEMNIK
NA KOSZ POJEMNOŚĆ 120l

OŚWIETLENIE
4XOPRAWA MASSIVE
BUDAPEST 1622/01/30
(1X60W,230V,E27 LUB ENERGO)

PROJEKT OGRODU
RZUT SKALA 1:100

2 470